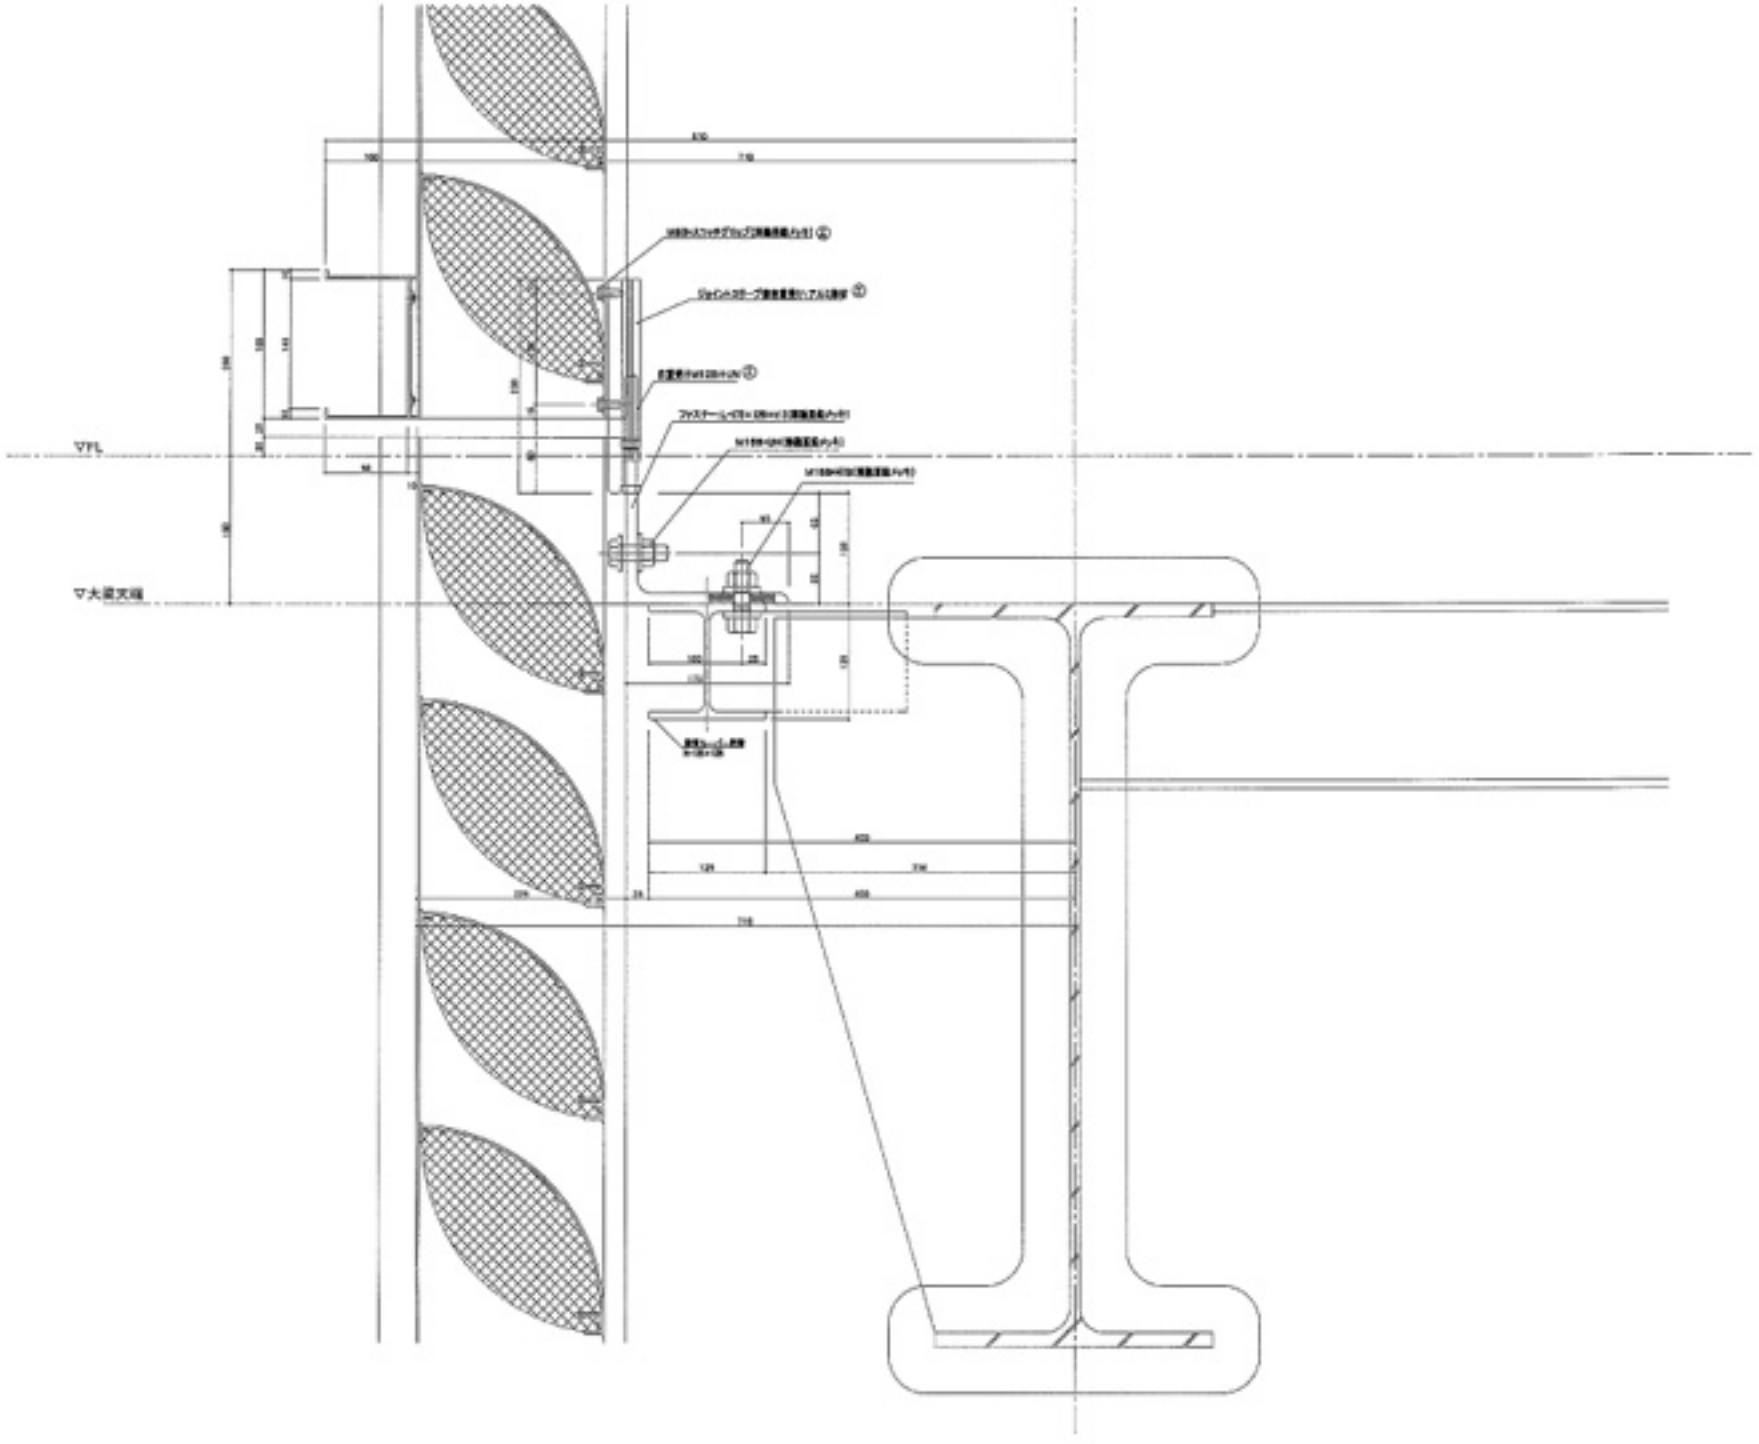
▽FL
▽大梁天端