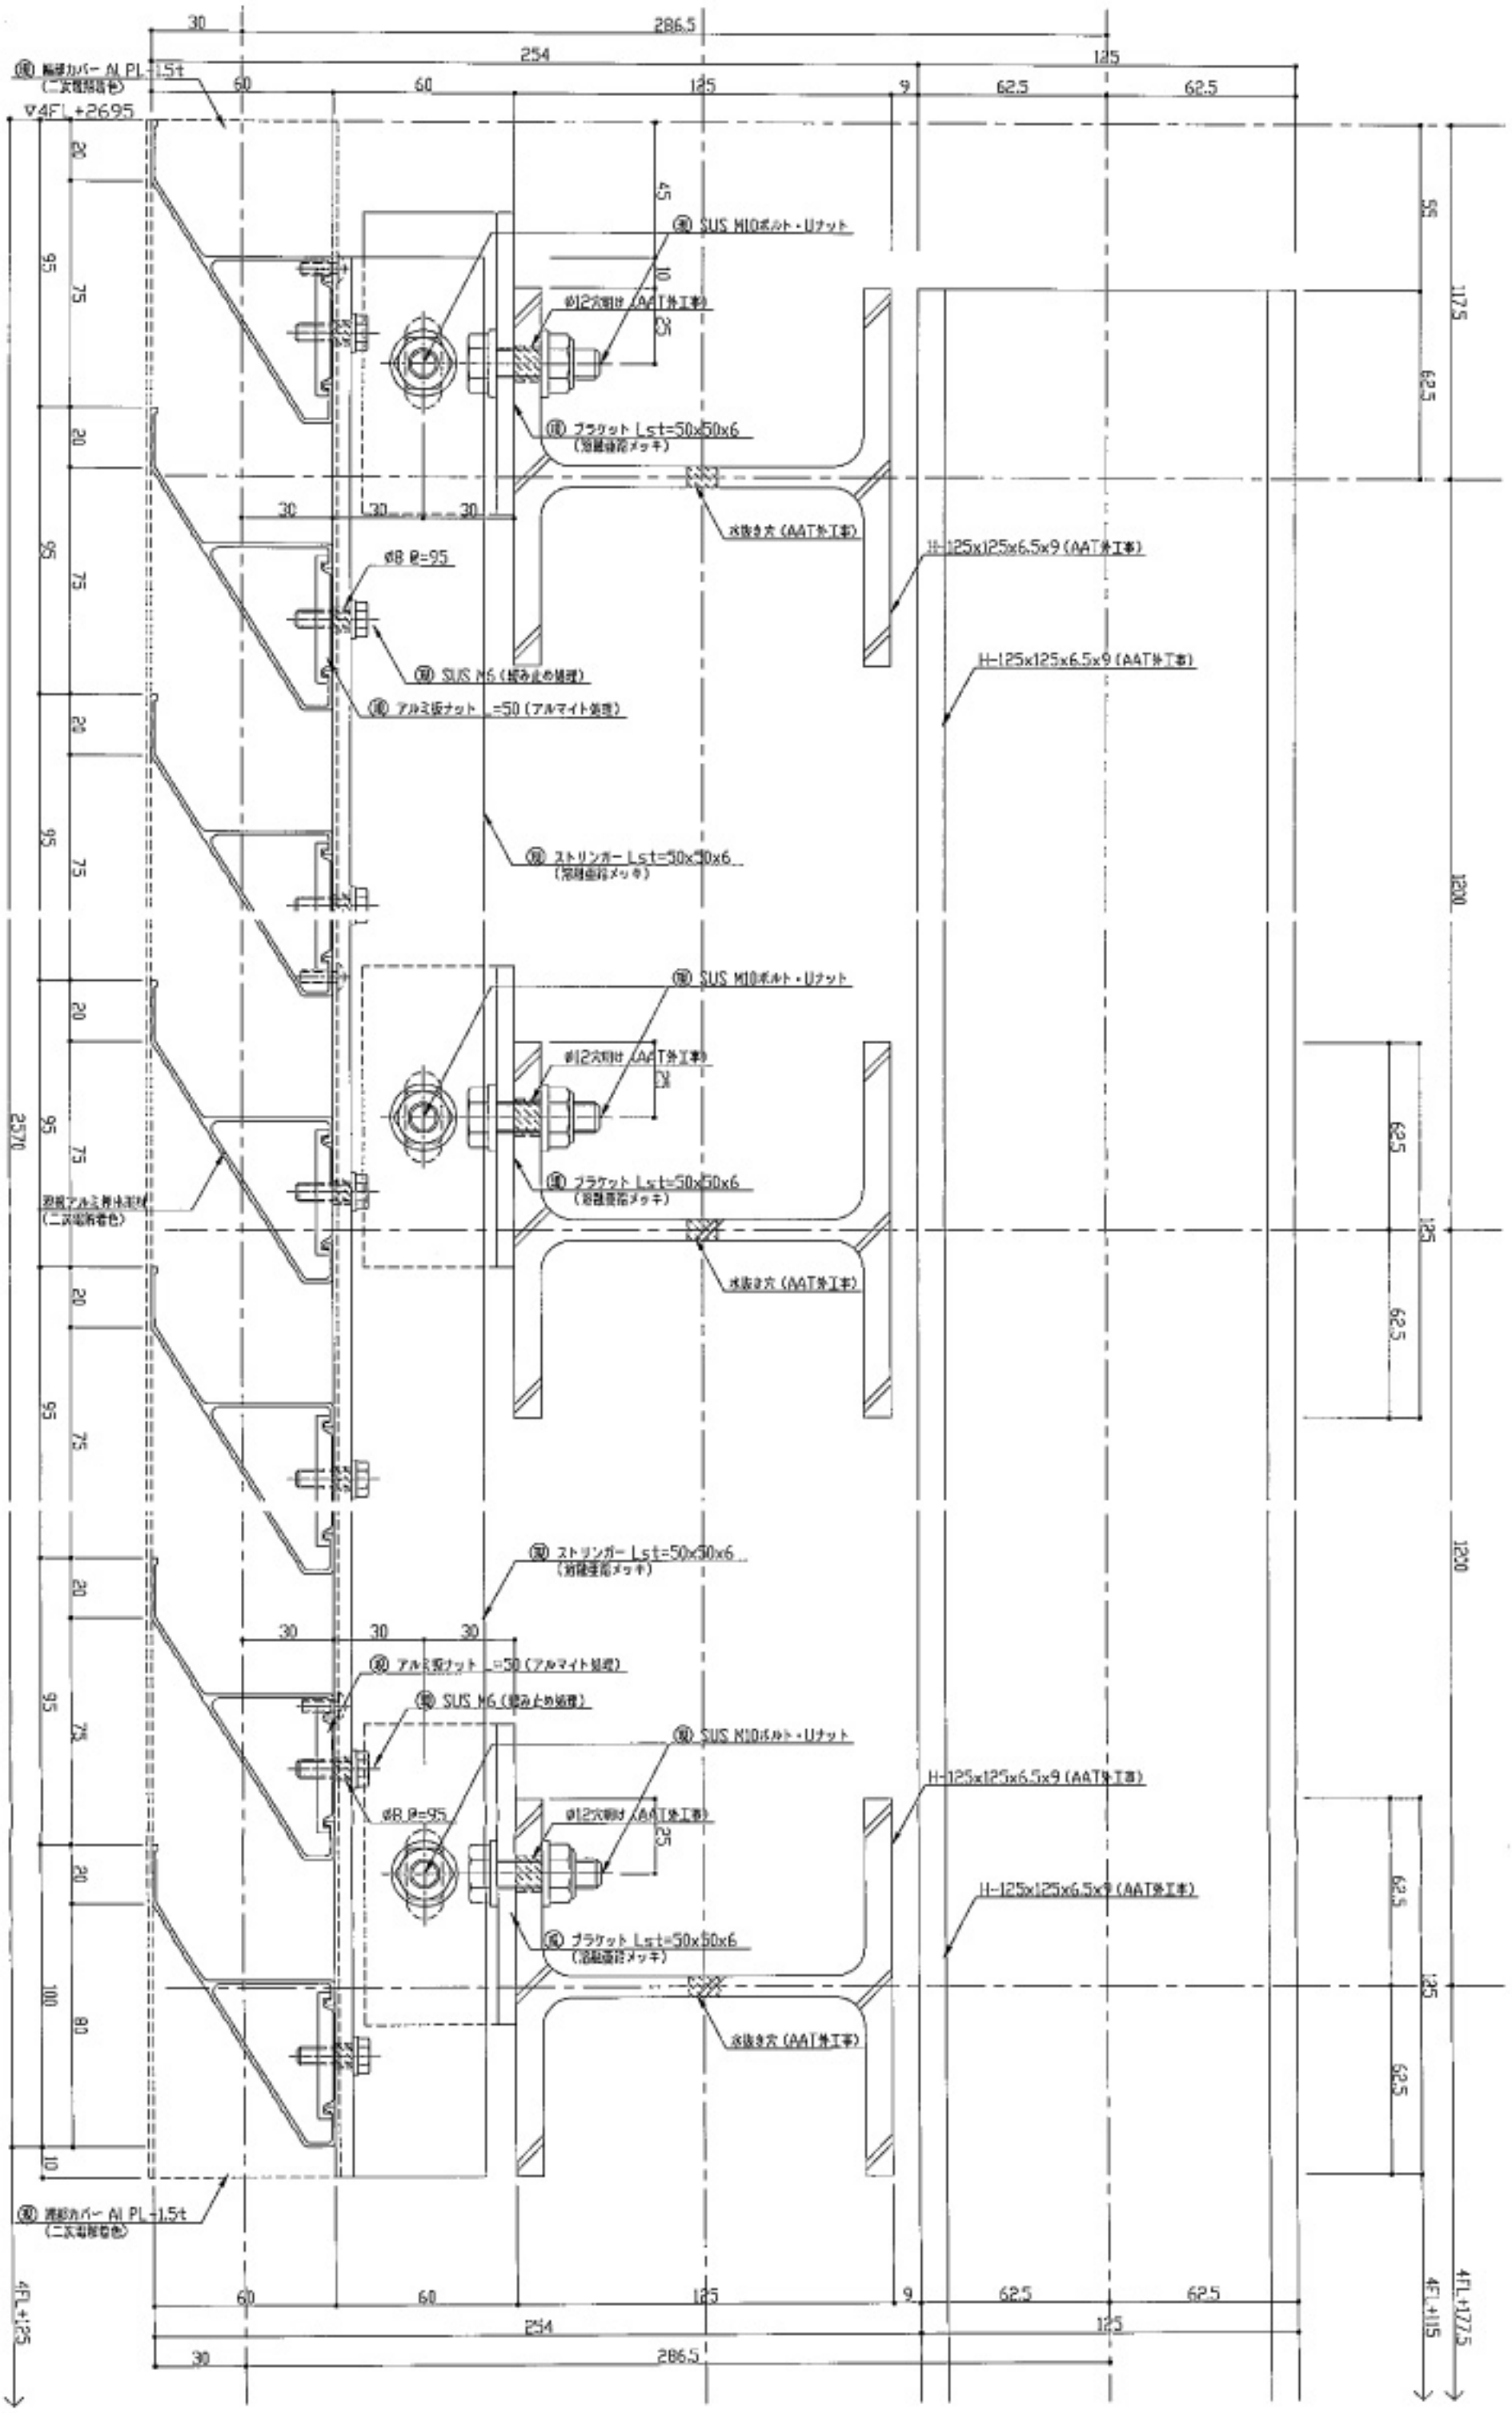
30
286.5
254
125
⑯ 幅木カバー Al PL-1.5t
(二次電解着色)
60
60
125
9
62.5
62.5
▽4FL+2695
20
95
75
20
95
75
20
95
75
20
95
75
20
2570
45
⑭ SUS M10ボルト・Uナット
10
25
φ12穴明け (AAT処工事)
⑬ ブラケット L-t=50x50x6
(溶融亜鉛メッキ)
30
30
30
水抜き穴 (AAT処工事)
φ8 P=95
⑮ SUS M6 (締め止め処理)
⑫ アルミ板ナット =50 (アルマイト処理)
H-125x125x6.5x9 (AAT処工事)
H-125x125x6.5x9 (AAT処工事)
⑪ ストリンガー L-t=50x50x6
(溶融亜鉛メッキ)
⑭ SUS M10ボルト・Uナット
φ12穴明け (AAT処工事)
25
⑬ ブラケット L-t=50x50x6
(溶融亜鉛メッキ)
水抜き穴 (AAT処工事)
⑪ ストリンガー L-t=50x50x6
(溶融亜鉛メッキ)
30
30
30
⑫ アルミ板ナット =50 (アルマイト処理)
⑮ SUS M6 (締め止め処理)
⑭ SUS M10ボルト・Uナット
φ8 P=95
φ12穴明け (AAT処工事)
25
H-125x125x6.5x9 (AAT処工事)
⑬ ブラケット L-t=50x50x6
(溶融亜鉛メッキ)
H-125x125x6.5x9 (AAT処工事)
水抜き穴 (AAT処工事)
20
95
75
20
95
75
20
95
75
20
100
80
10
⑯ 幅木カバー Al PL-1.5t
(二次電解着色)
4FL+125
60
60
125
9
62.5
62.5
254
125
30
286.5
55
117.5
62.5
1200
62.5
125
62.5
1200
4FL+115
4FL+1275